


Fællesareal Egernevej

Udendørs Leg

1:50

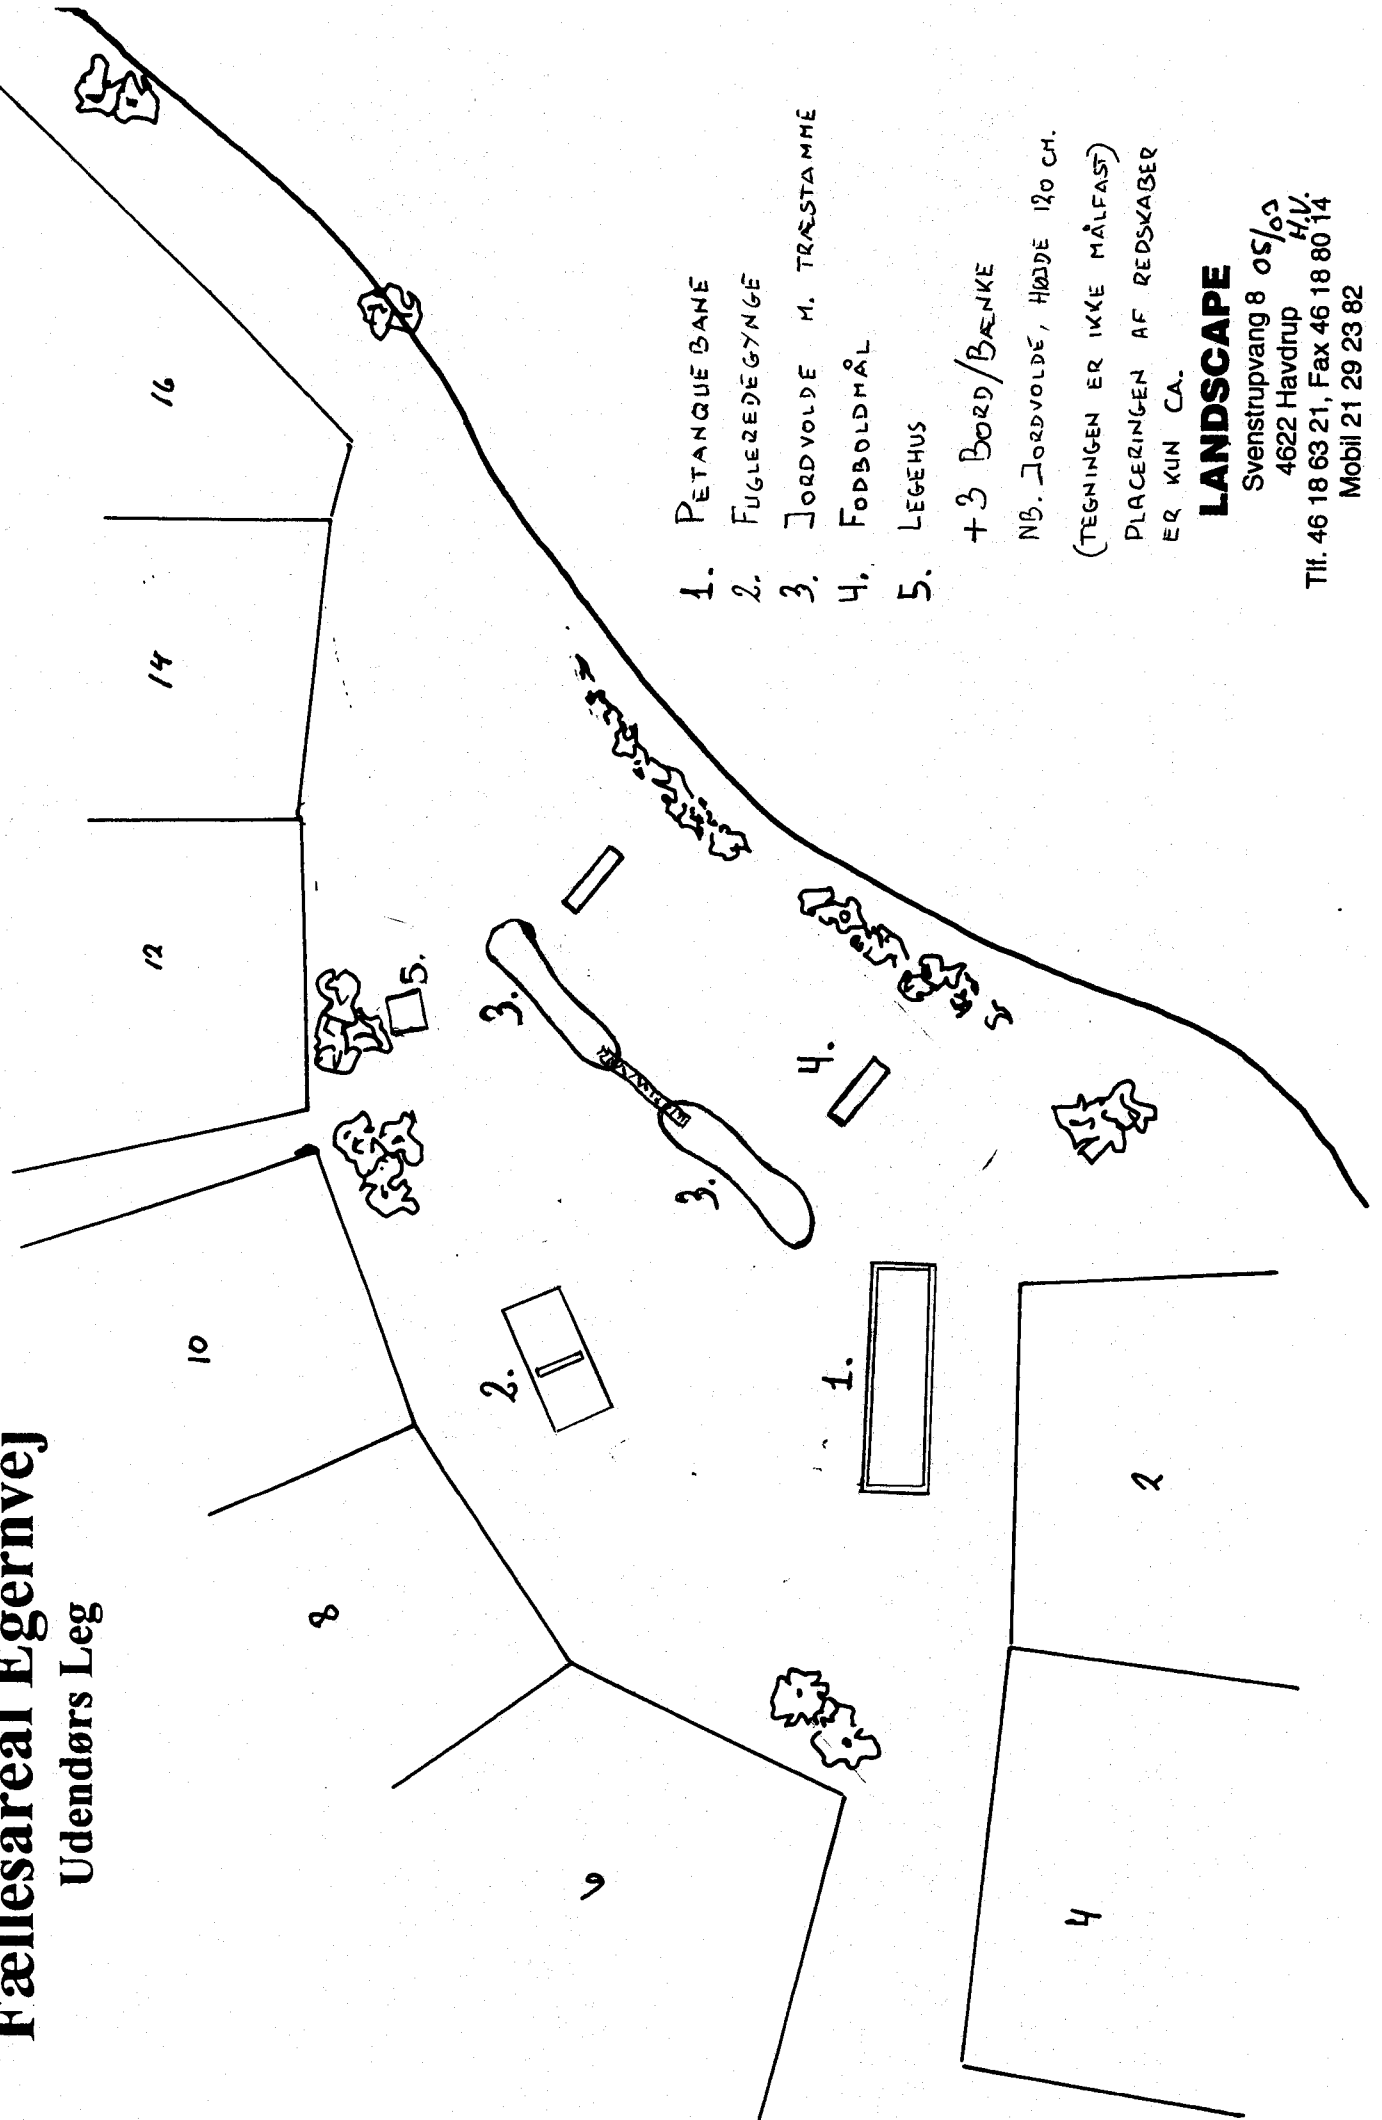

1. PETANQUE BANE
2. FUGLEREDEGYNGE
3. JORDVOLDE M. TRÆSTAMME
4. FODBOLDMÅL
5. LEGEHUS

+ 3 BORD/BÆNKE

NB. JORDVOLDE, HØJDE 120 CM.

(TEGNINGEN ER IKKE MÅLFAST)
PLACERINGS AF REDSKABER
ER KUN CA.

LANDSCAPE

Svenstrupvang 8 05/03
4622 Havdrup H/V.
Tlf. 46 18 63 21, Fax 46 18 80 14
Mobil 21 29 23 82